


*Henkweg*

Uittreksel Kadastrale Kaart

Uw referentie: 2151226

*Henkweg*

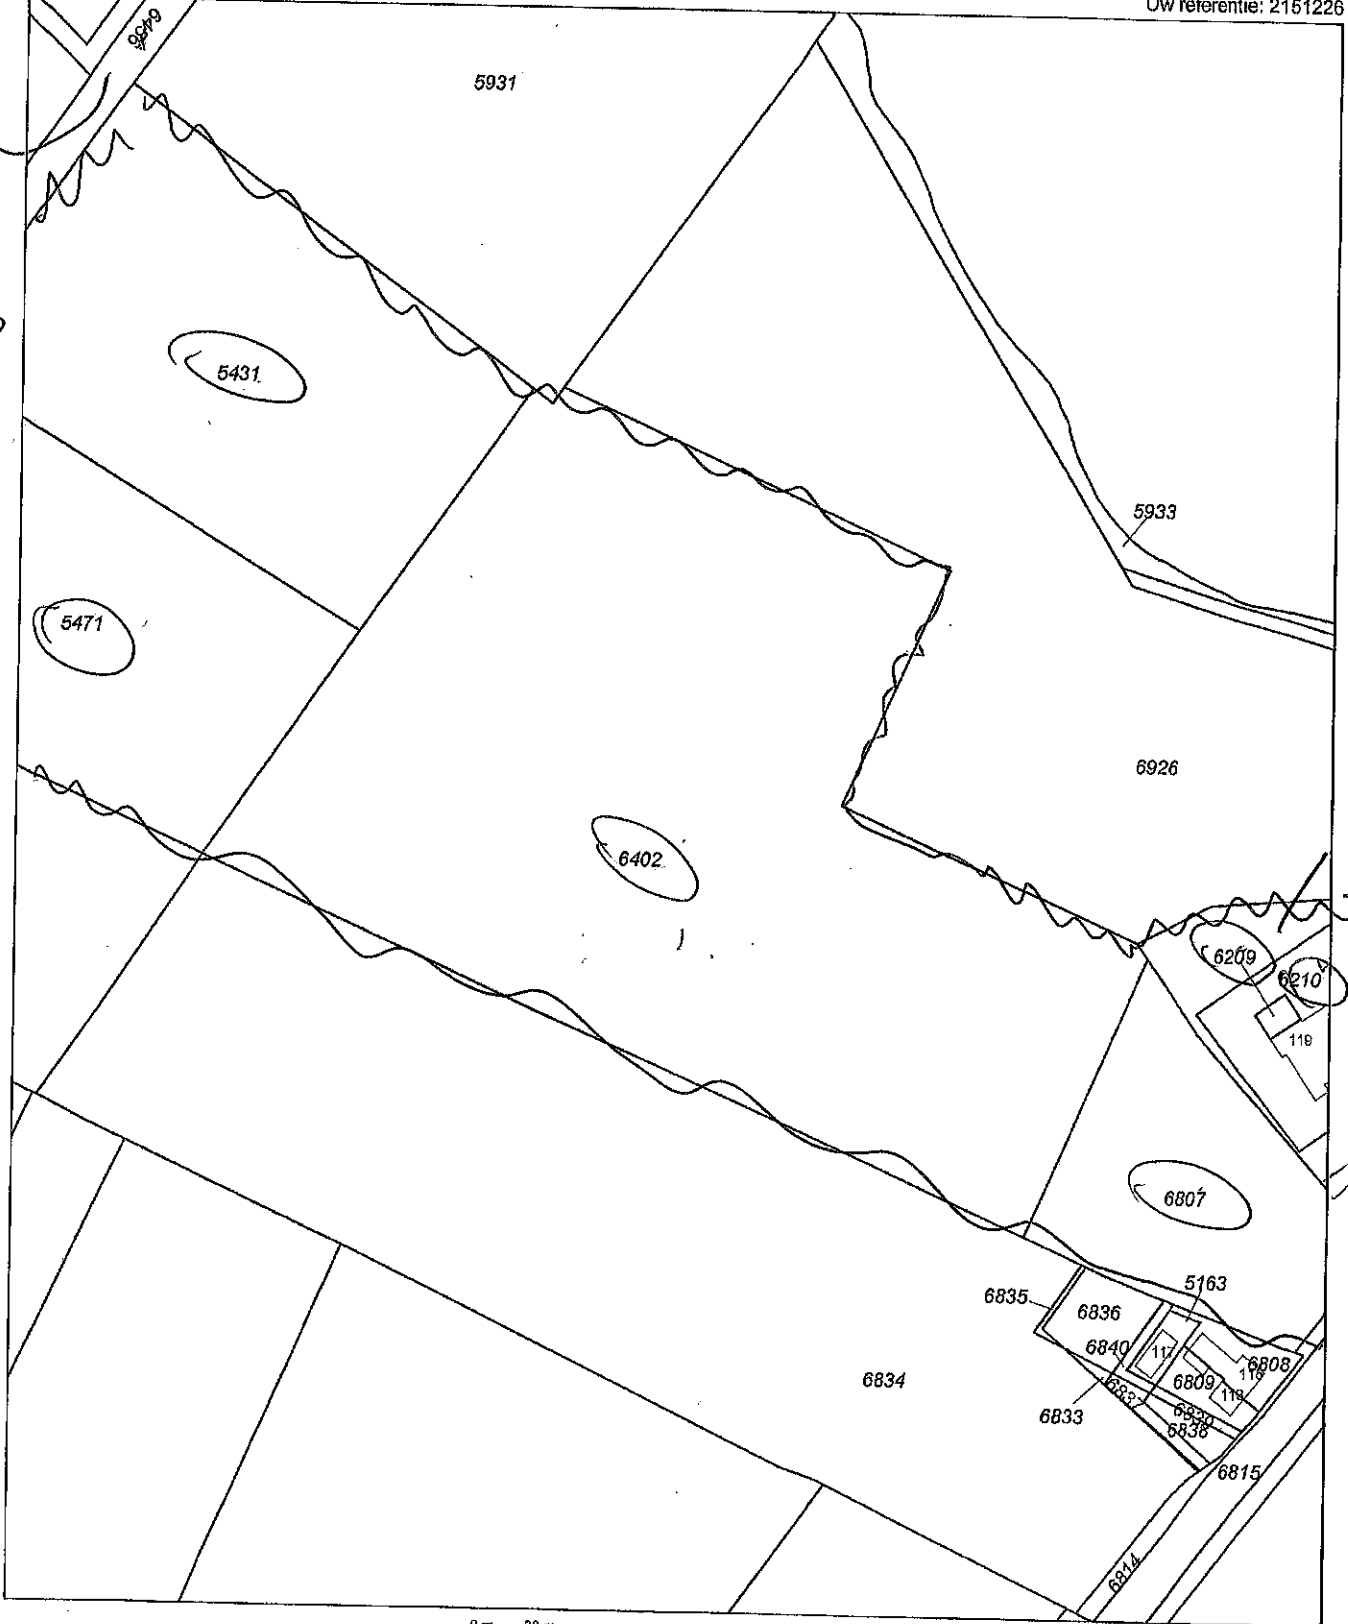

*6805*

- 12345 Perceelnummer
- 25 Huisnummer
- Vastgestelde kadastrale grens
- Voorlopige kadastrale grens
- Administratieve kadastrale grens
- Bebouwing
- Overige topografie

Schaal 1:2000

Kadastrale gemeente WINTERSWIJK

Sectie B

Perceel 6402



Voor een eensluidend uittreksel, Apeldoorn, 23 juni 2016  
 De bewaarder van het kadaster en de openbare registers

Aan dit uittreksel kunnen geen betrouwbare maten worden ontleend.  
 De Dienst voor het kadaster en de openbare registers behoudt zich de intellectuele  
 eigendomsrechten voor, waaronder het auteursrecht en het databankenrecht.