



2e Verdieping.

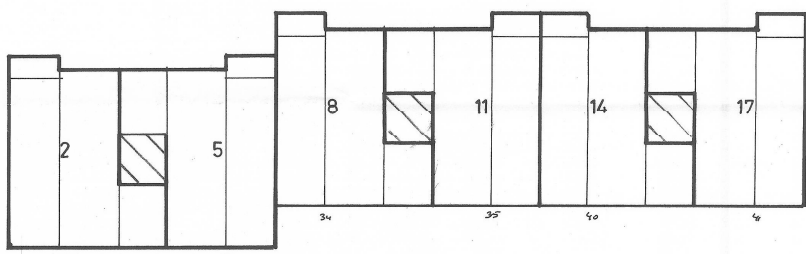

1e Verdieping.

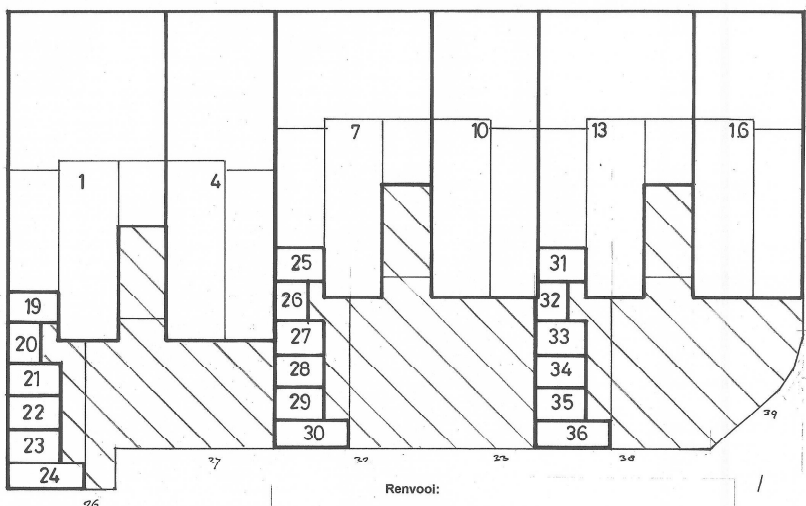

Begane grond.

Renvooi:




goeroord = gemeenschappelijk gedeelte.
grens van een appartementsrecht / privé gedeelte.

In tweevoud door mij, mr. Ariën Joan Nielsen, notaris met plaats van vestiging de gemeente Groningen, gewaarmerkt.
Groningen, 28 februari 2006
(w.g. mr. A.J. Nielsen)

Voor het in de splitsing te betrekken perceel is de Complexaanduiding 5904A Groningen, 10 maart 2006
(w.g. mr. ing. B. Kleefkens)

De ondergetekende mr. Ariën Joan Nielsen, notaris met plaats van vestiging de gemeente Groningen, verklaart dat deze tekening gelijk is aan het ter inschrijving aangeboden stuk.

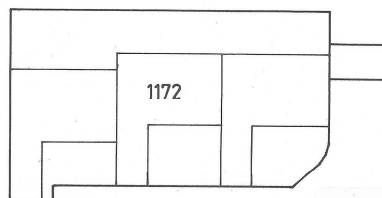

Situatie = schaal: 1:500

Deze tekening bestaat uit 1 blad.

Aan deze tekening kunnen geen maten worden ontleend.



Splitting van eigendom in appartementsrechten, complex: Gangboord nrs 26 t / m 43 (doorgenummerd) te Groningen.

kadastraal bekend: gemeente Groningen
sectie: AC
nummer(s): 1172

Emmalaan 82
0762 KV Haren Gb
tel: 050 - 5 341 627
fax: 050 - 5 350 063

**W 05 - 380.10
blad: 2**

get:
d.d. 10 oktober 2005
gew.d.d. 17.10.2005

© Kruizinga - haren
schaal: 1 : 200

De aansluitende tekening voldoet aan de minimale vereisten zoals deze door het Kadaster zijn vastgesteld en kanbaar zijn gemaakt.