

GORDINGEN GESCHAAFD H.O.H. MAX. 1400

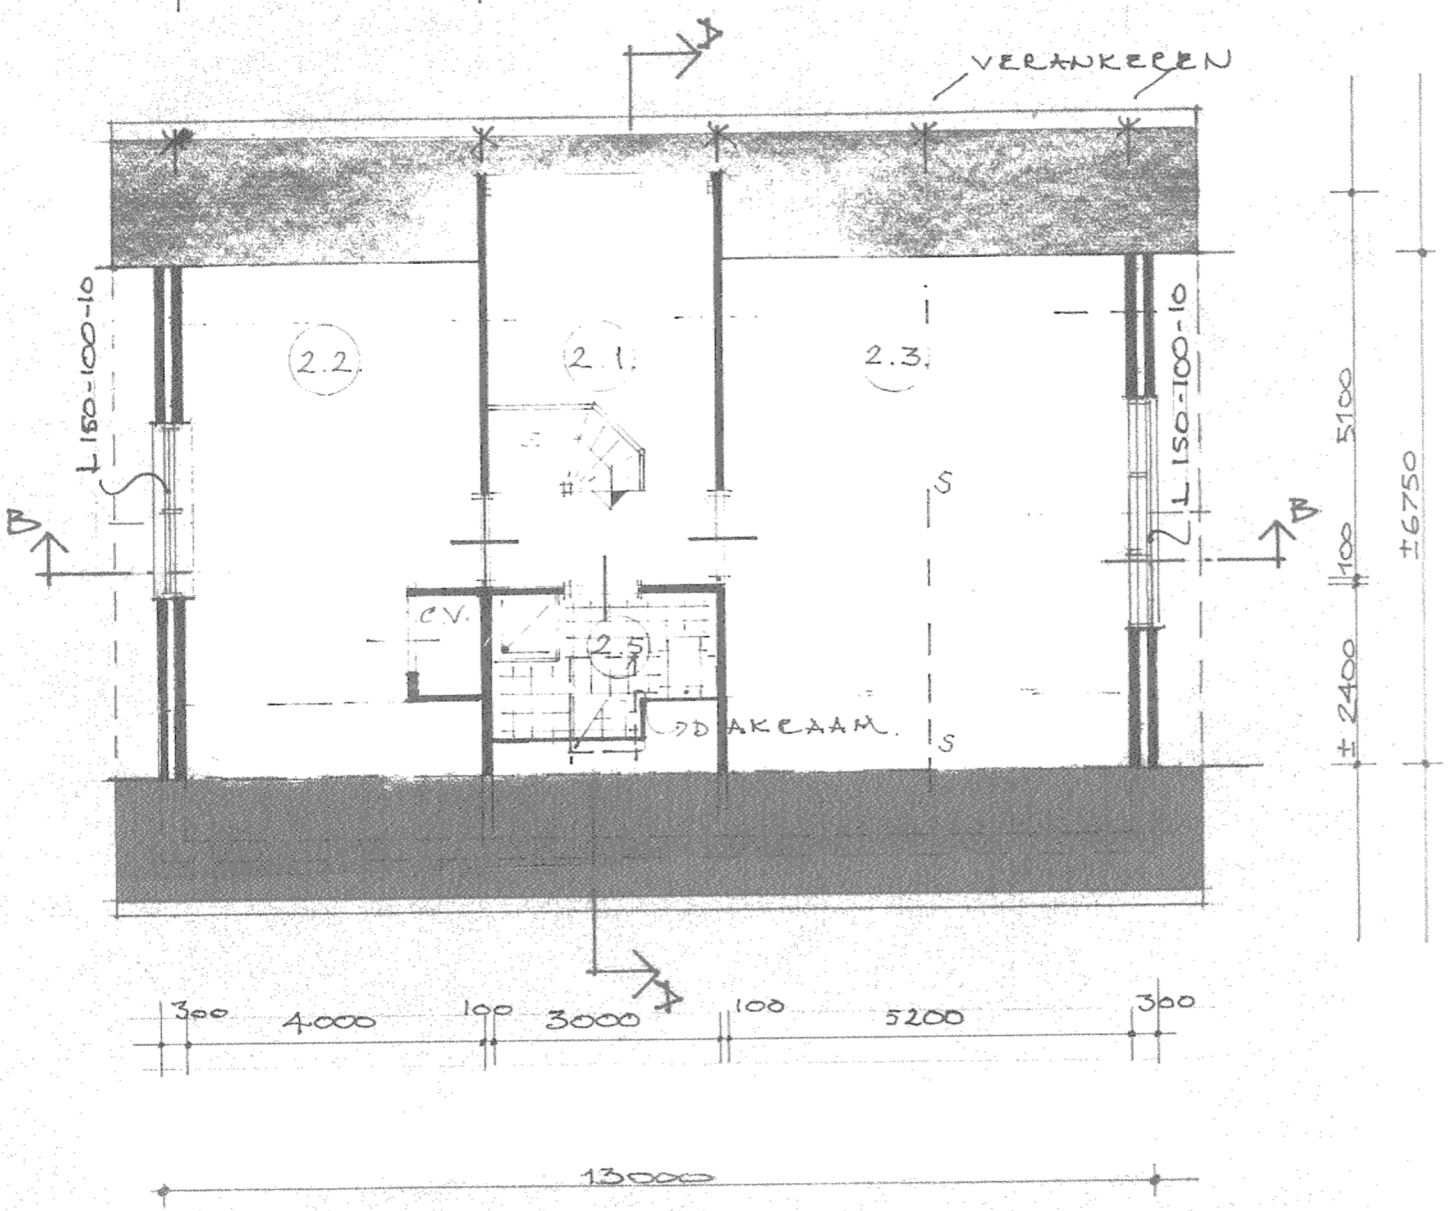


VERDIEPING

BETONPALEN ⌀ 250
7 * ⊥ = 10 m.
15 * ⊥ = 11,5 m.
BETONBALK 300 X 500 mm.

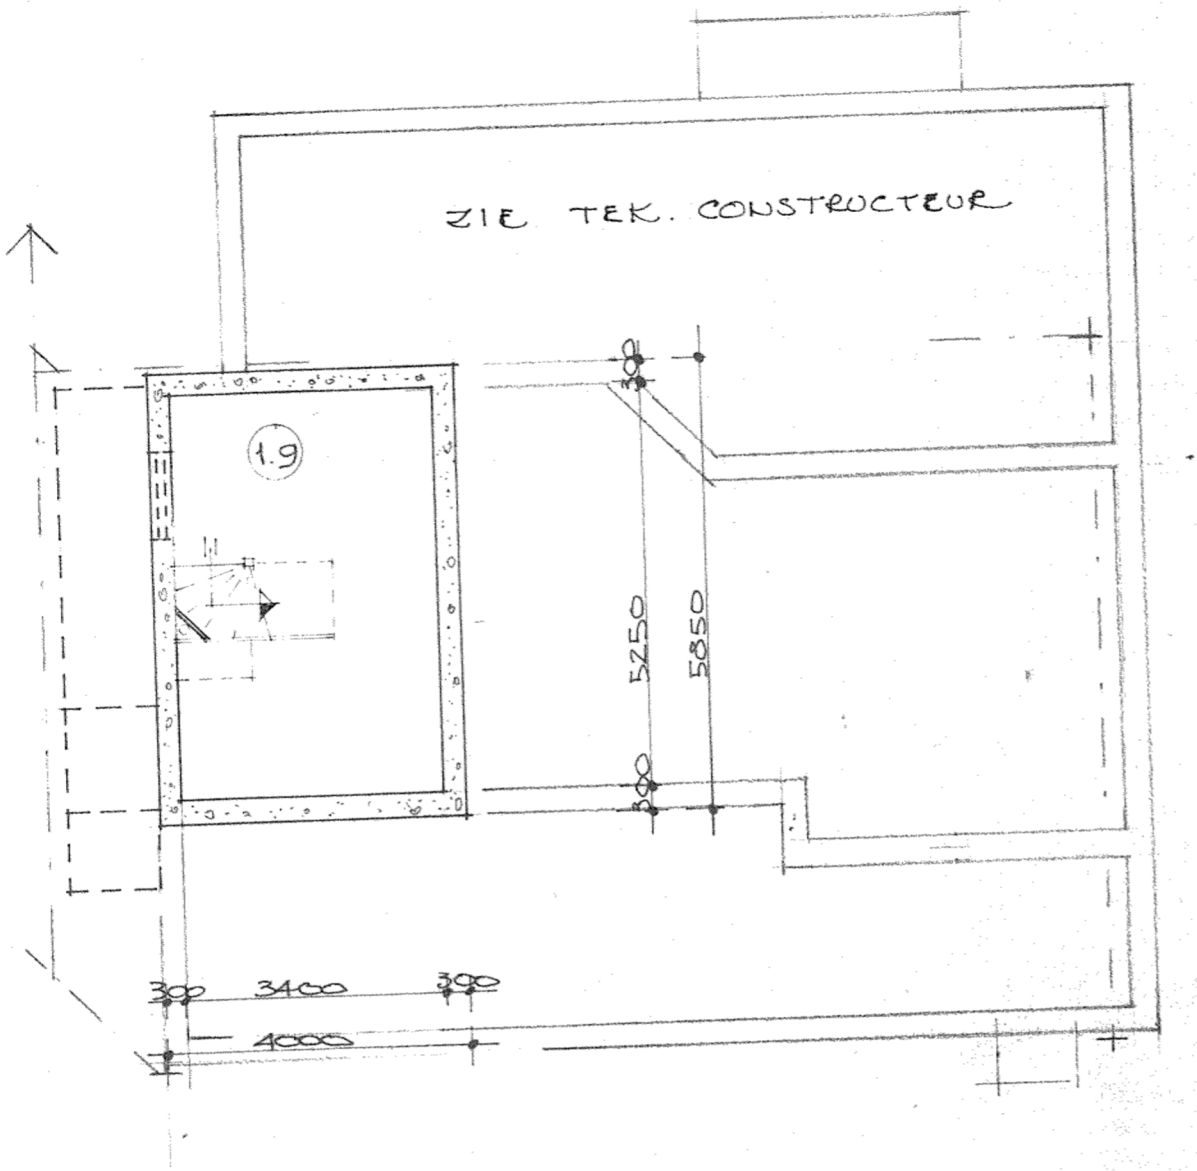

KELDER

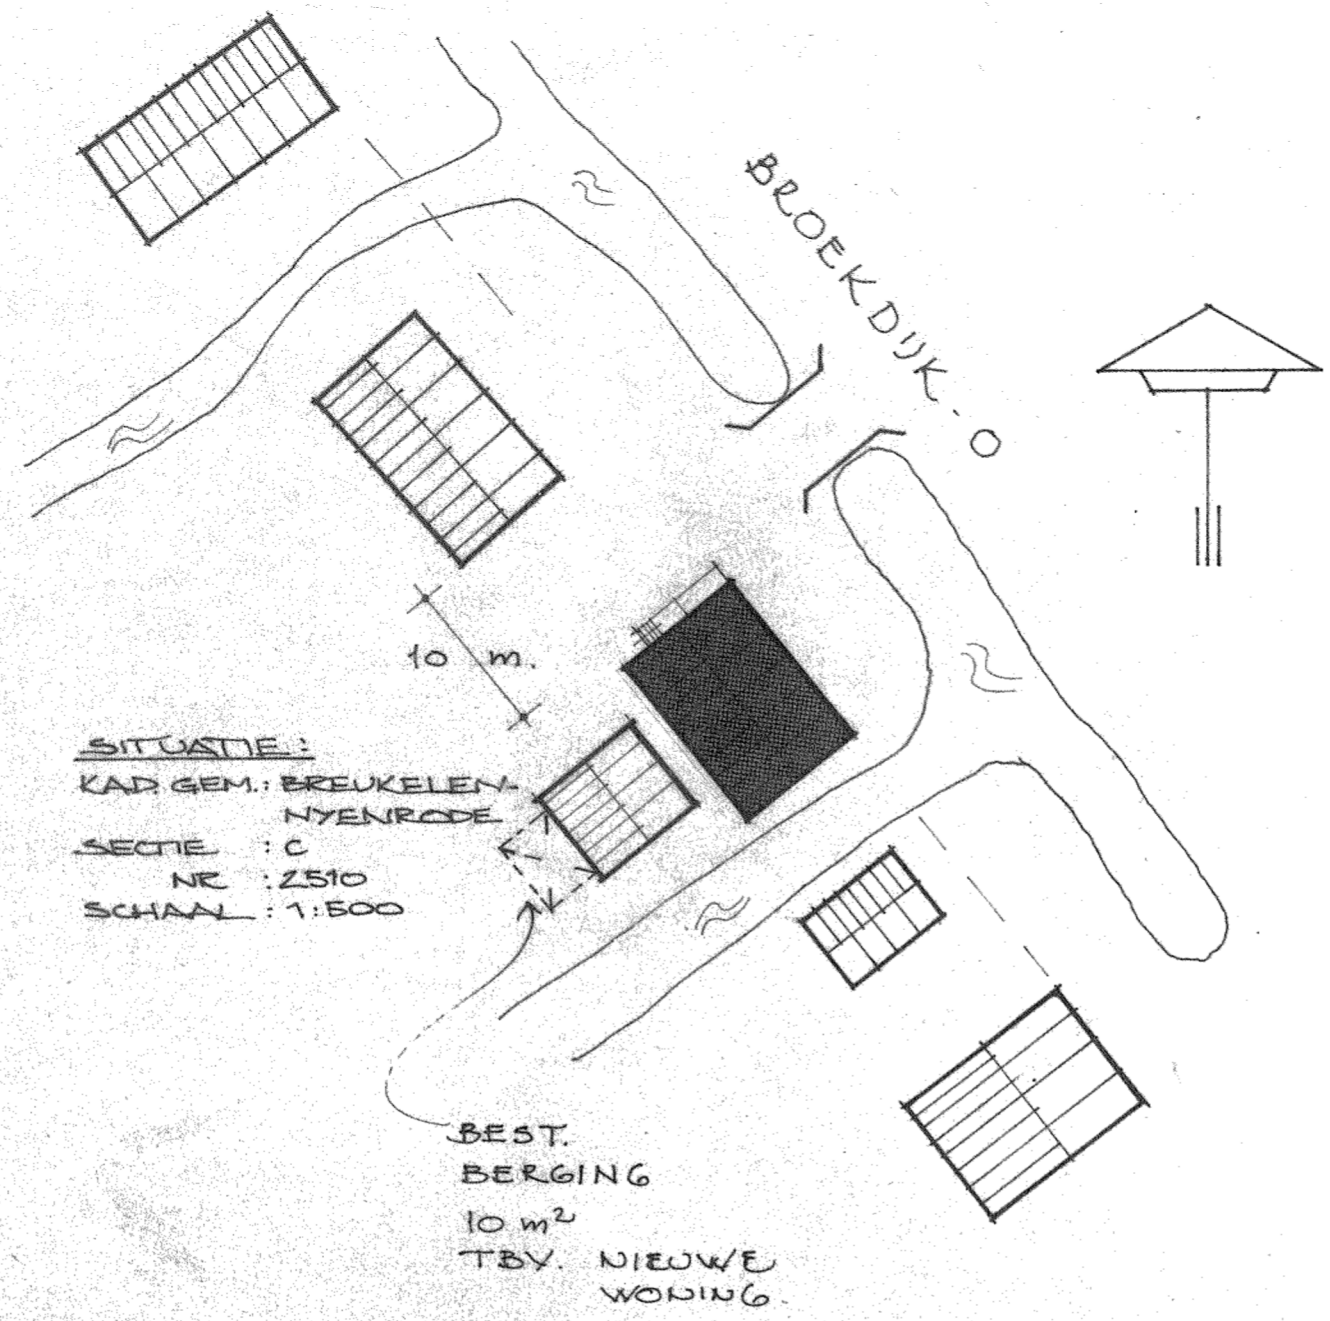

AFGEGEVEN - 1 JUNI 1995

Werkomschrijving: VRYSTAANDE WONING PHR. W. TAKKE

Te: BROEKDYK-O 16
BREUKELEN


Werknummer: 9211

BESTEKTEKENING


C H A
Ir C. Hensbergen b.i.
Architect
Kerkplein 7
3621 BA Breukelen
Tel: 03462-64048

Datum: 08-'93
Getekend: AV
05-'95
Gewijzigd: 09-'93
Gewijzigd: 01-'94
Gewijzigd: 09-'94


Schaal: 1:100 Formaat: 60x84 Bladnummer: 3406

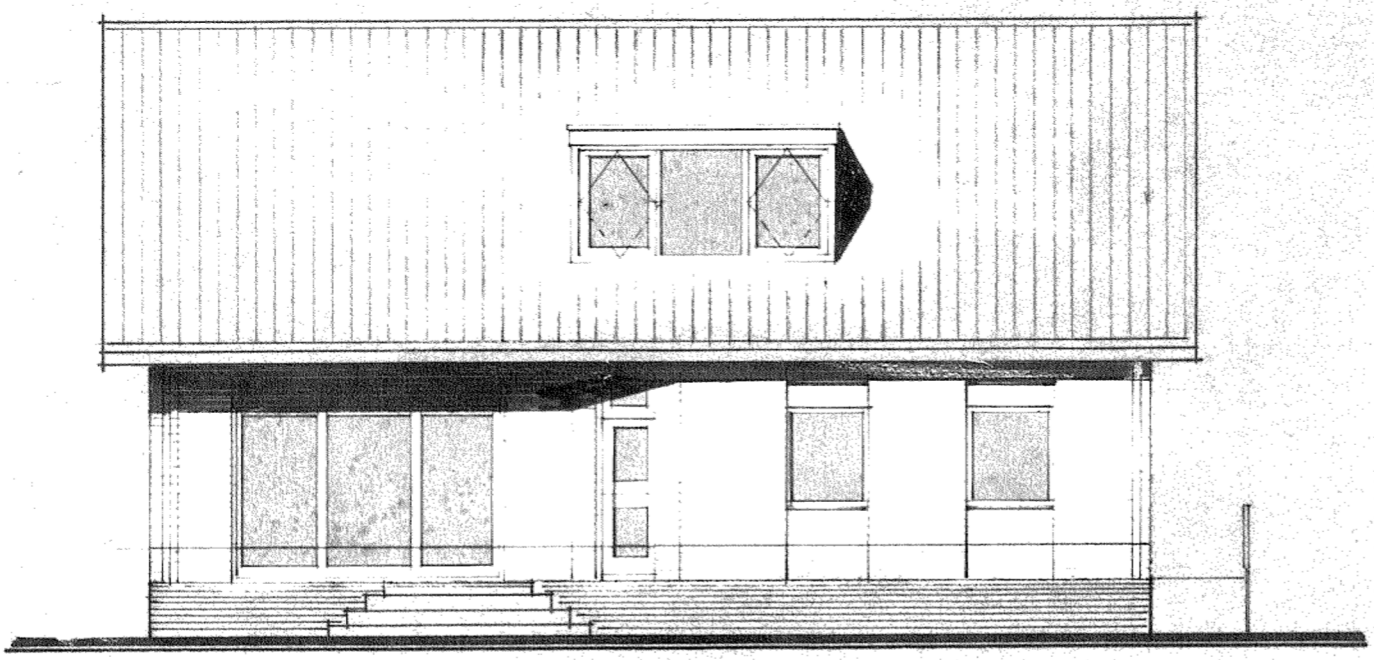


OOSTGEVEL

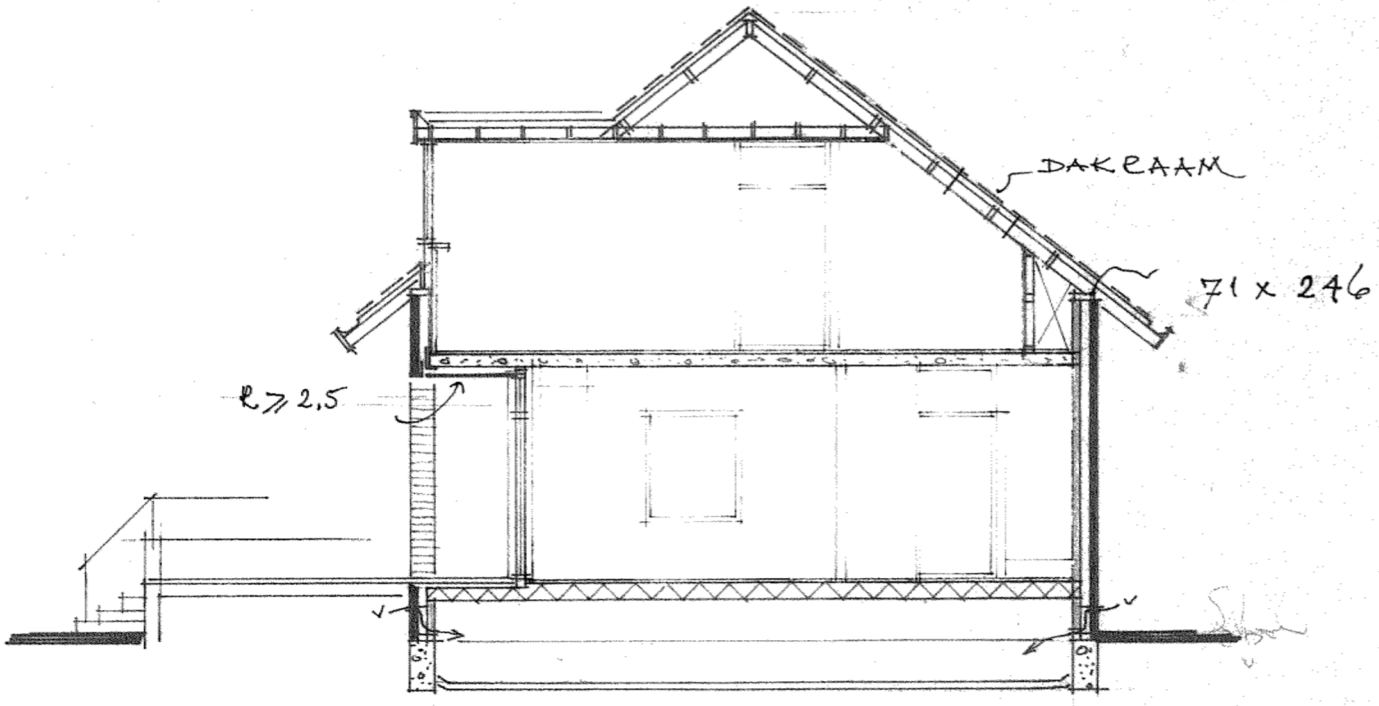


DOORSNEDE A-A

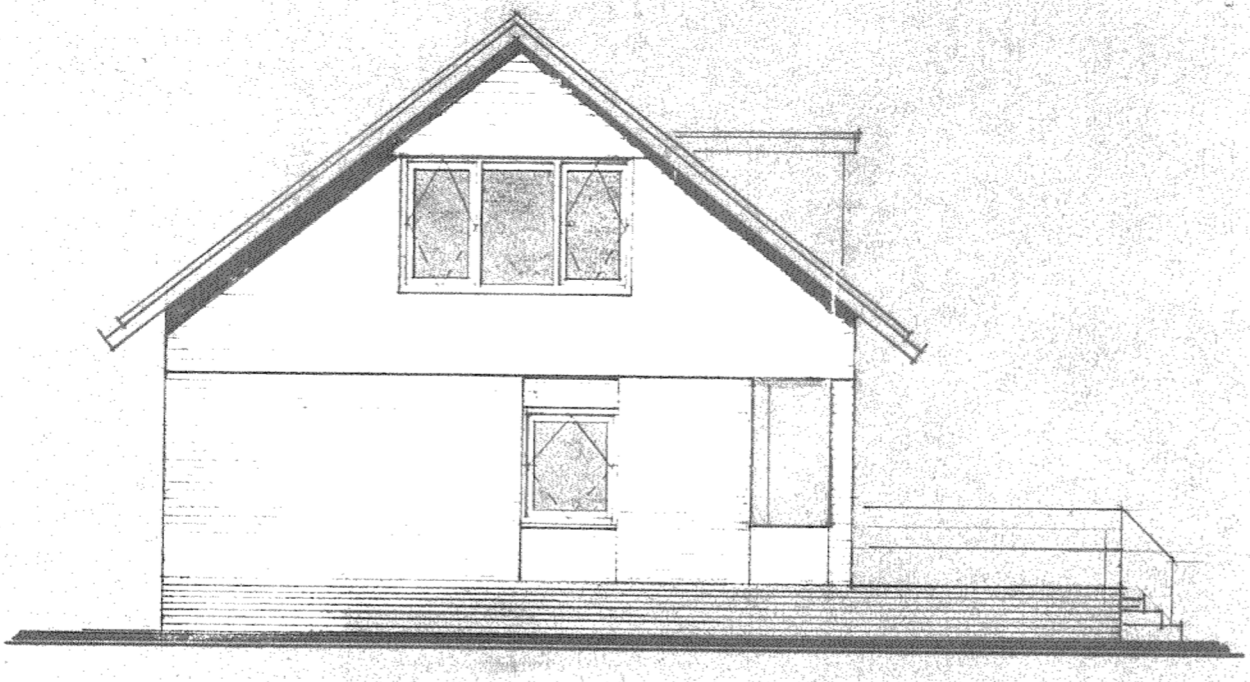


ZUIDGEVEL

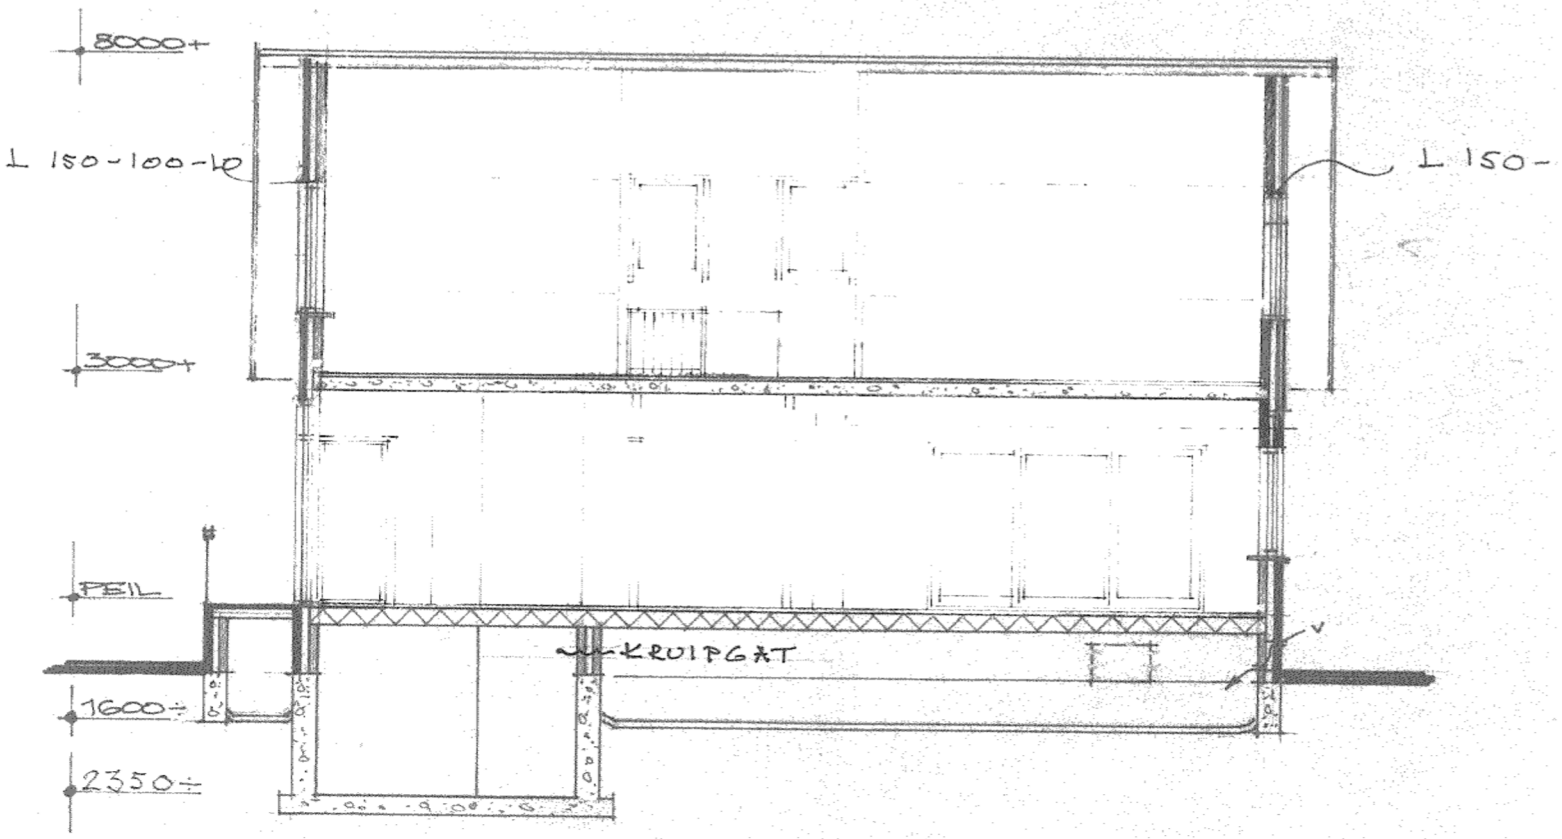


DOORSNEDE B-B

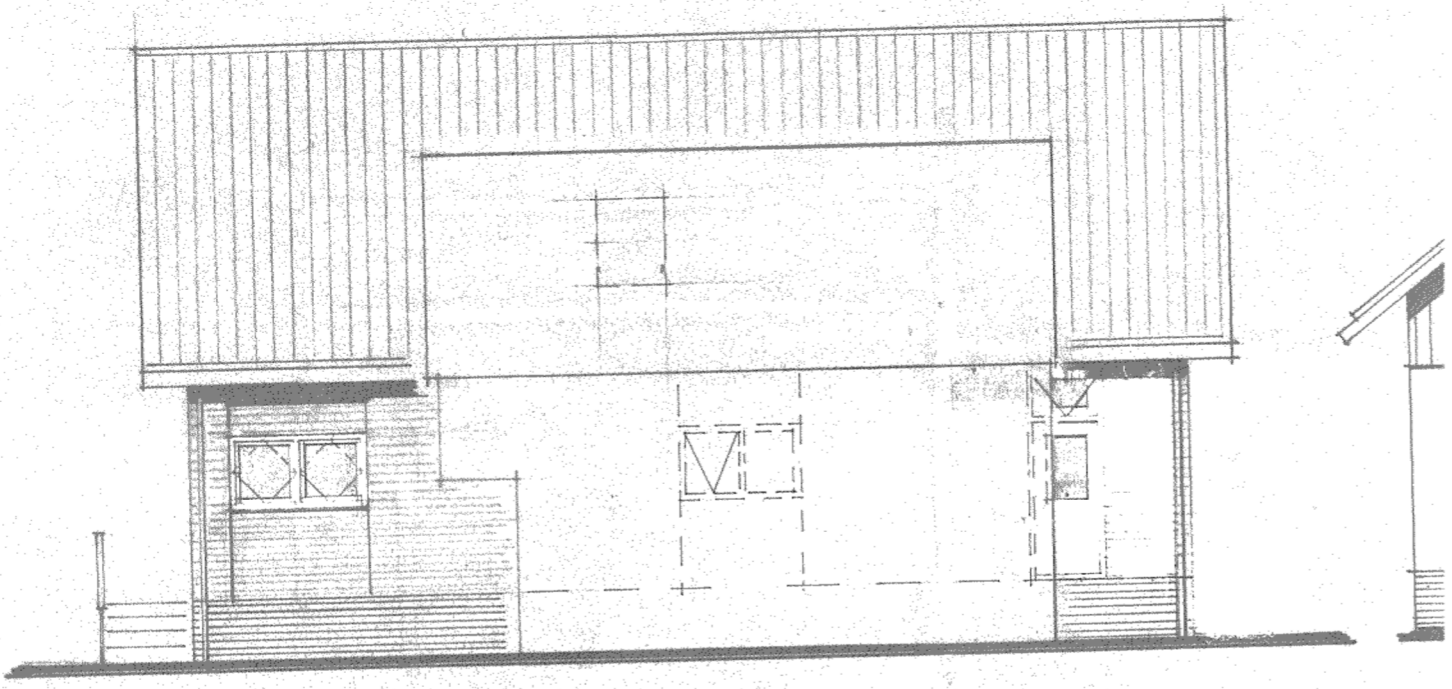

WESTGEVEL

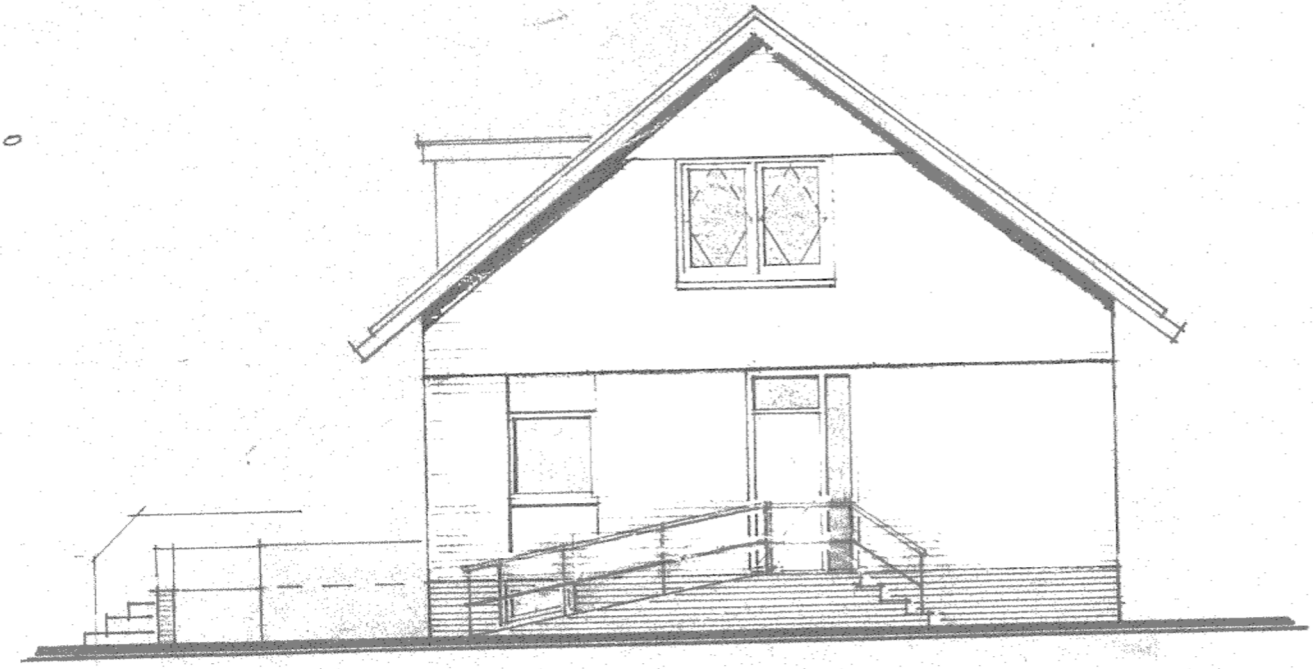

NOORDGEVEL

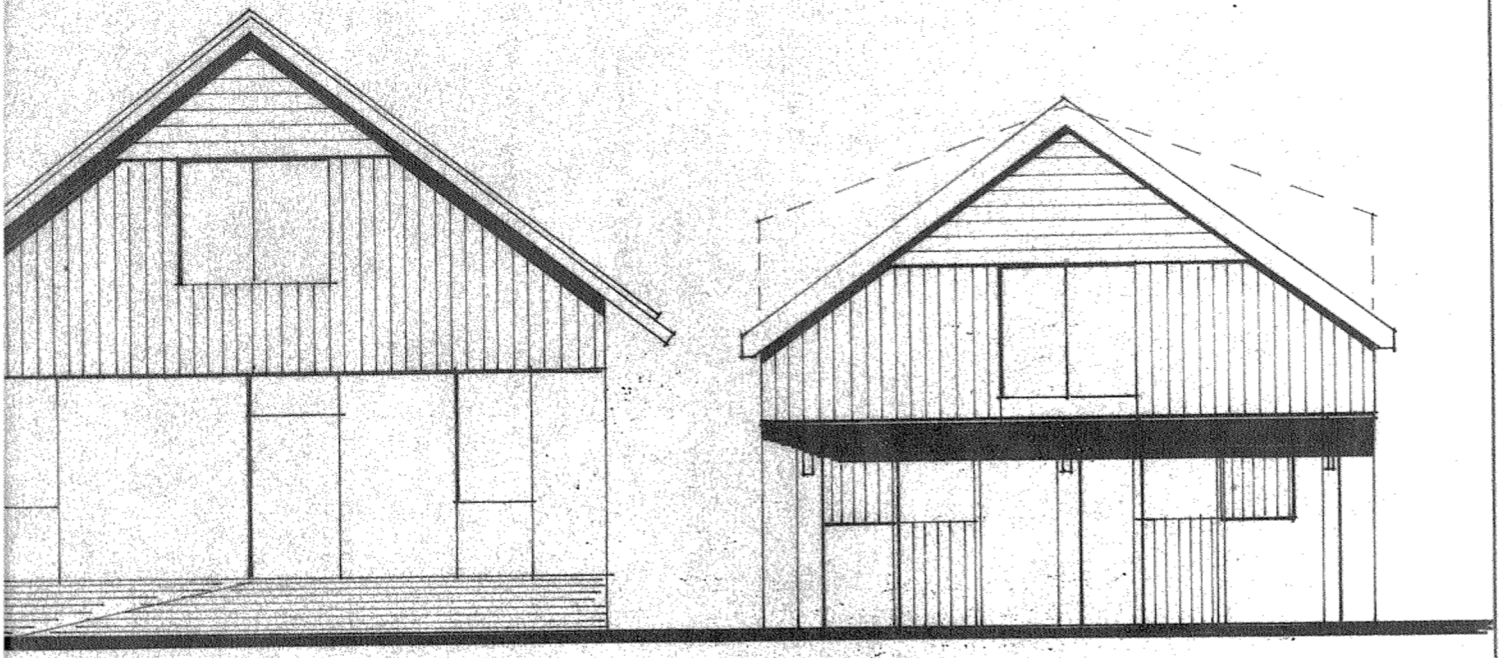

TE WIJZIGEN STAL
ZIE TEK. 350B

RENVOOI

ONDERDEEL	MATERIAAL	KLEUR
DAK		ANTRACIET
MUURWERK	GEB. METS. ST.	"ROOD"
KOZIJNEN	HOUT	LICHT "GEBR. WIT"
RAMEN / DEUREN	HOUT	IDEM
GOOT	HOUT	IDEM

LEGENDA :

1.1 VERKEERSR. ENTREE/HAL
1.2 METERR.
1.3 TOILETR.
1.4 VERBLIJFSR. WOONK.
1.5 IDEM KEUKEN
1.6 IDEM HFD. SL.K.
1.7 BADRUIMTE
1.8 BIJKEUKEN
1.9 KELDER

2.1 VERKEERSR. OVERLOOP
2.2 VERBLIJFSR. SL.K.
2.3 IDEM. SL.K.

2.5 BADRUIMTE