



# Legenda



- plangebied
- Enkelbestemmingen**
- agrarisch
- agrarisch met waarden
- bedrijf
- bedrijventerrein
- bos
- centrum
- cultuur en ontspanning
- detailhandel
- dienstverlening
- gemengd
- groen
- horeca
- kantoor
- maatschappelijk
- natuur
- overig
- recreatie
- sport
- tuin
- verkeer
- water
- wonen
- woongebied
- Dubbelbestemmingen**
- waterstaat
- leiding
- waarde
- Bouwvlakken**
- bouwvlak
- Gebiedsaanduidingen**
- geluidzone
- luchtvaartverkeerzone
- vrijwaringszone
- milieuzone
- veiligheidszone
- wetgevingzone
- reconstructiewetzone
- overige zone
- Aanduidingen**
- bouwaanduiding
- functieaanduiding
- lettertekenaanduiding
- maatvoering
- Figuren**
- as van de weg
- dwarsprofiel
- gevellijn
- hartlijn leiding
- relatie
- figuur IMRO2006
- Gebiedsgerichte besluiten**
- besluitgebied
- besluitvlak
- besluitsubvlak
- Structuurvisies**
- plangebied
- Gescande kaarten**
- plangebied
- Overige besluiten**
- plangebied

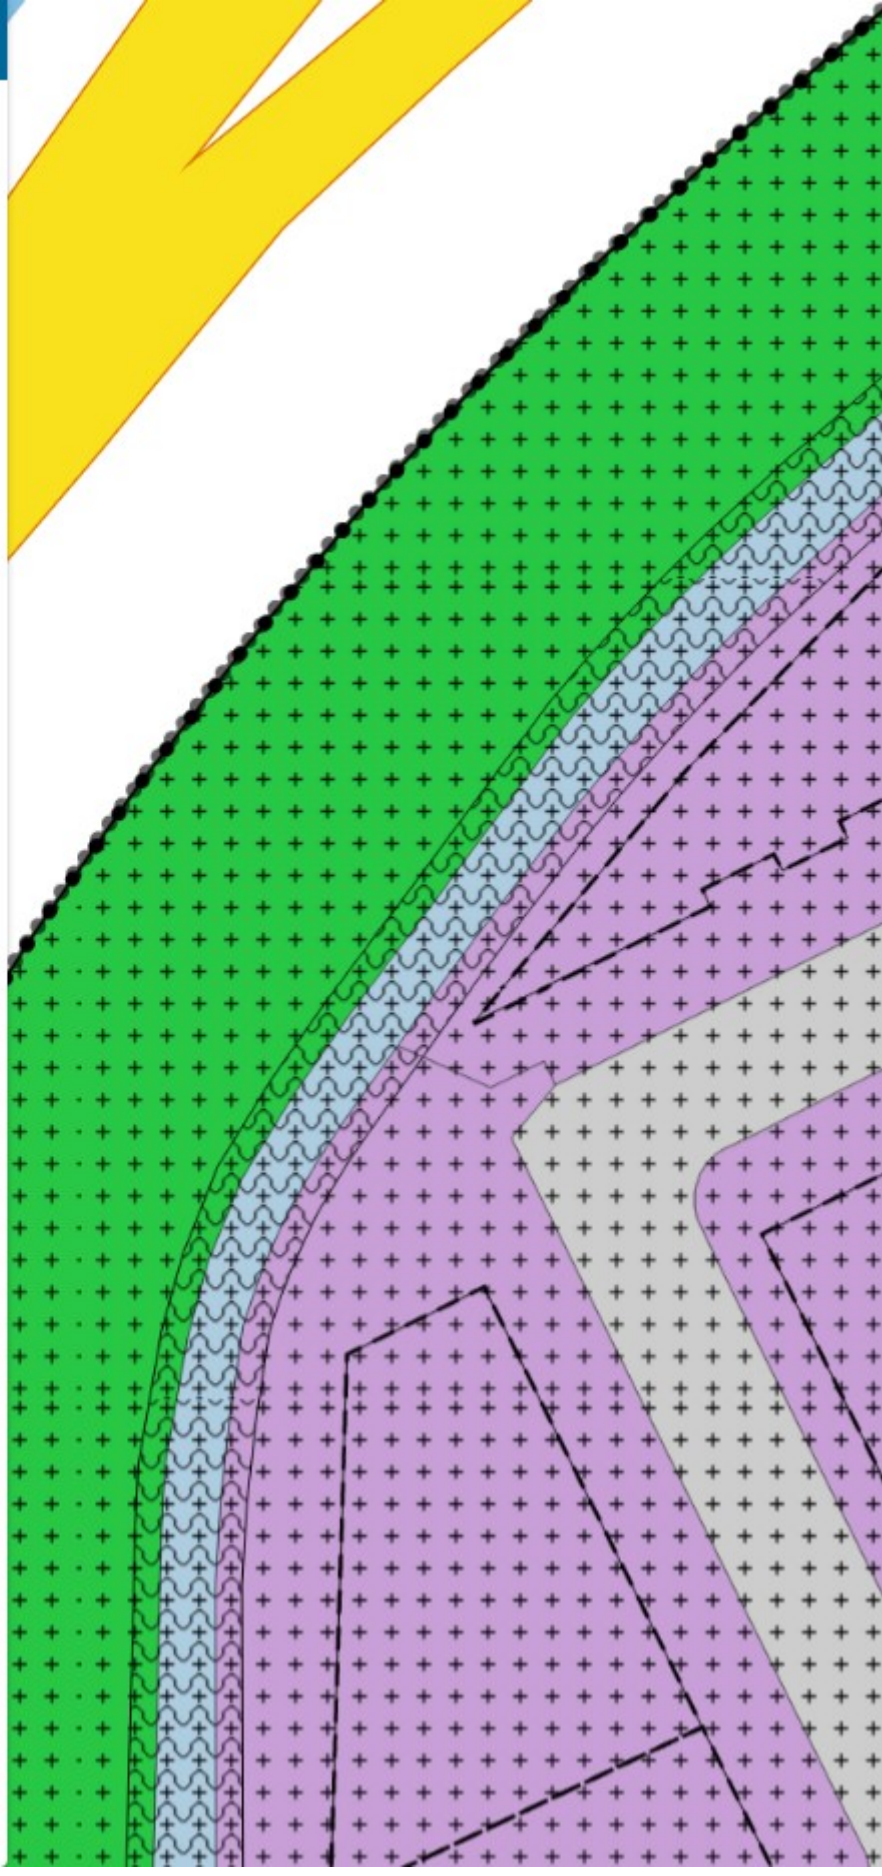

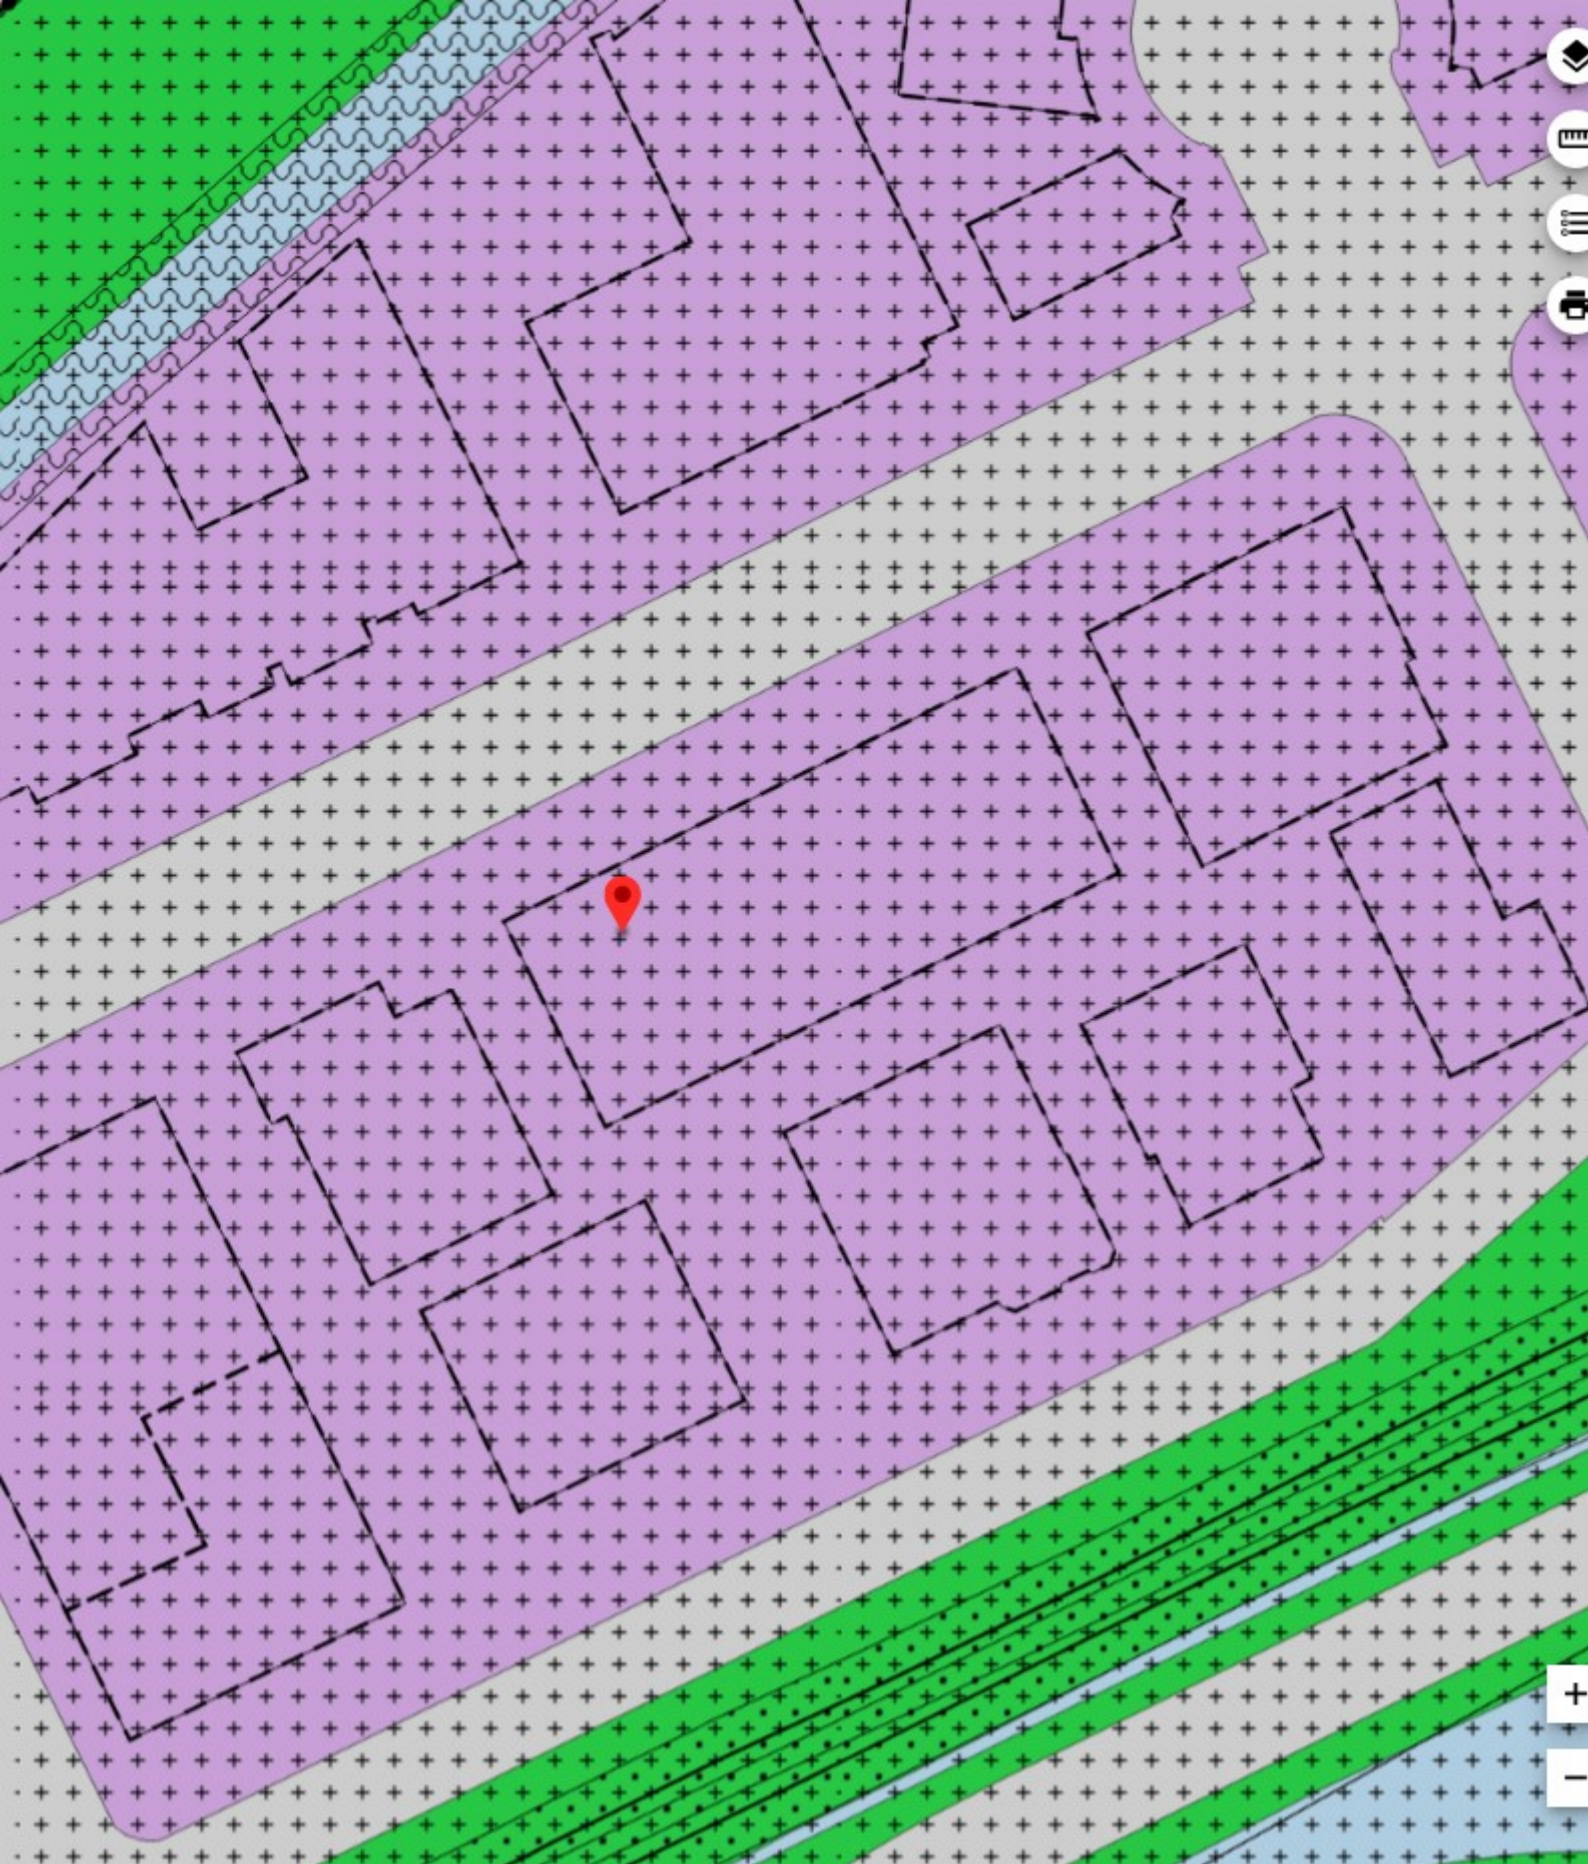

# Woongebied Oost



Gemeente Barendrecht

bestemmingsplan

onherroepelijk (vastgesteld 2013-05-07)

PLEKINFO

DOCUMENTEN

KENMERKEN



95244.2, 430751.6



Enkelbestemming

Bedrijventerrein



Dubbelbestemming

Waarde - Archeologie - 2



Bouwvlak



Maatvoering

maximum bouwhoogte: 9 m