



Voorgenomen splitsing in  
appartementen v.h. kad. perceel

Gemeente ZANDVOORT


Sectie B - Nr. 7430.

d.d. 5 Mei 1961


de Notaris,

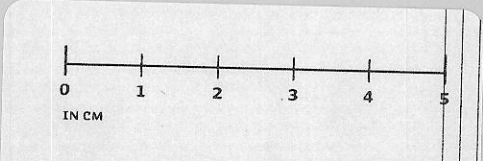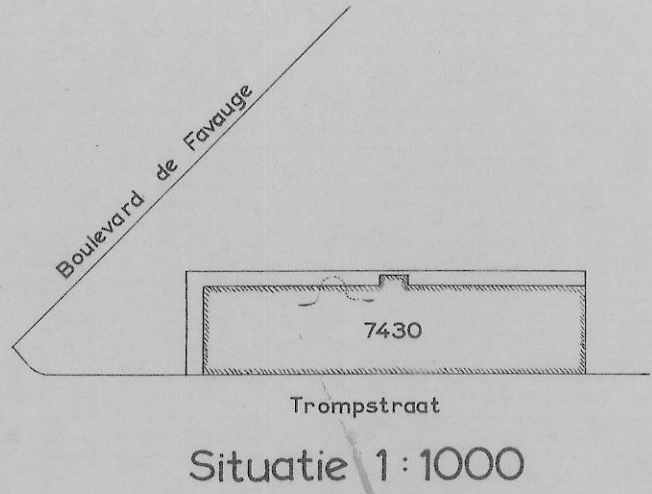


Archiefnummer 13  
Ondergetekende, bewaarder van de hypothe-  
ken, het kadaster en de scheepsbewijzen te  
Haarlem verklaart, dat voor het/de in de split-  
sing te betrekken perceel/perceelen, kadastraal  
bekend gemeente ...  
Sectie B ... nummer/nummers 7430  
de complexaanduiding is: 288 A.  
Haarlem, 12 mei 1961  
De bewaarder,  
*Mariusse*

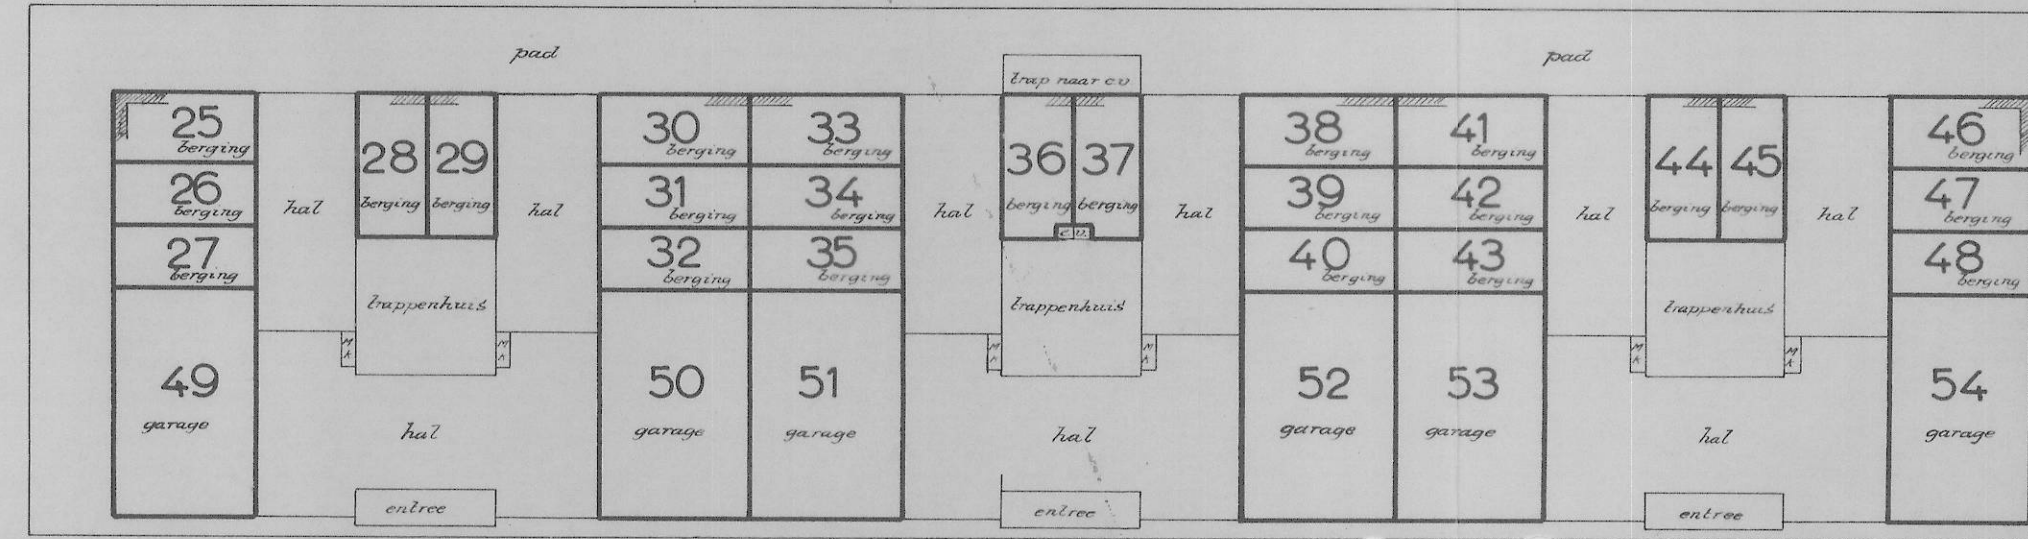


Begane grond 1:200

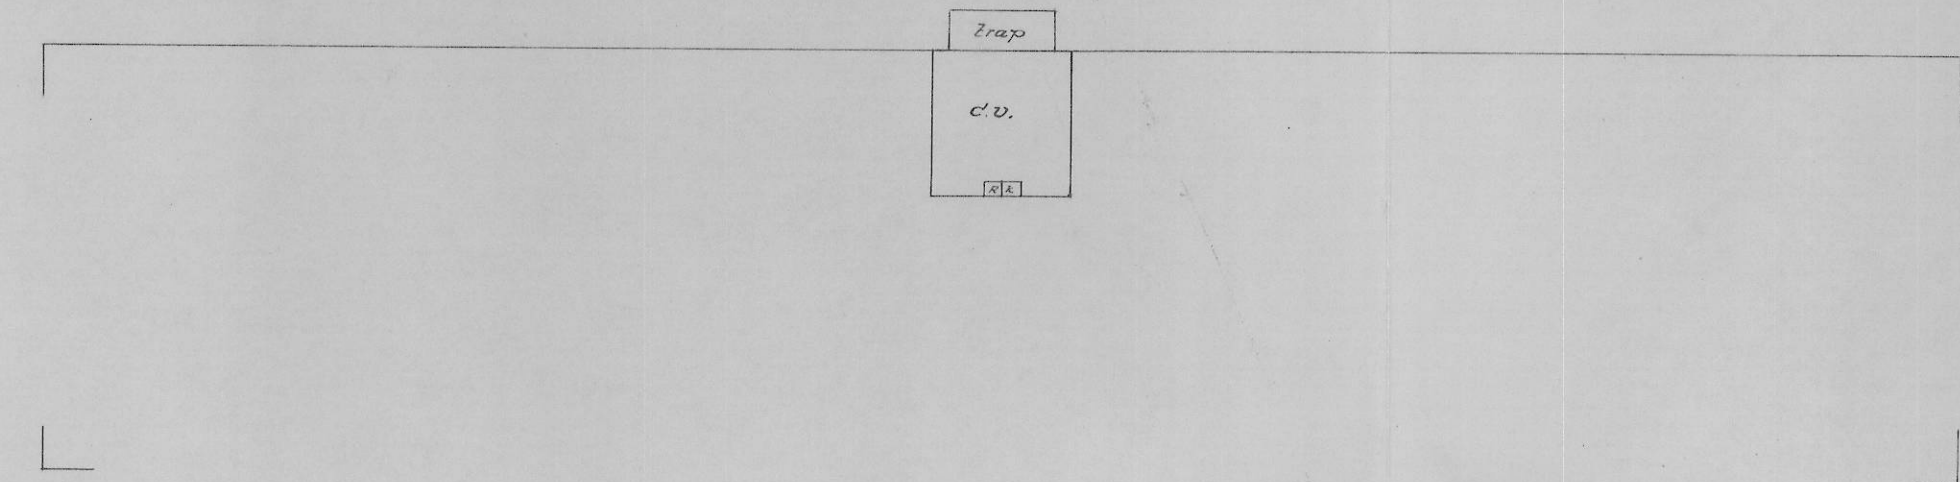


Kelder 1:200

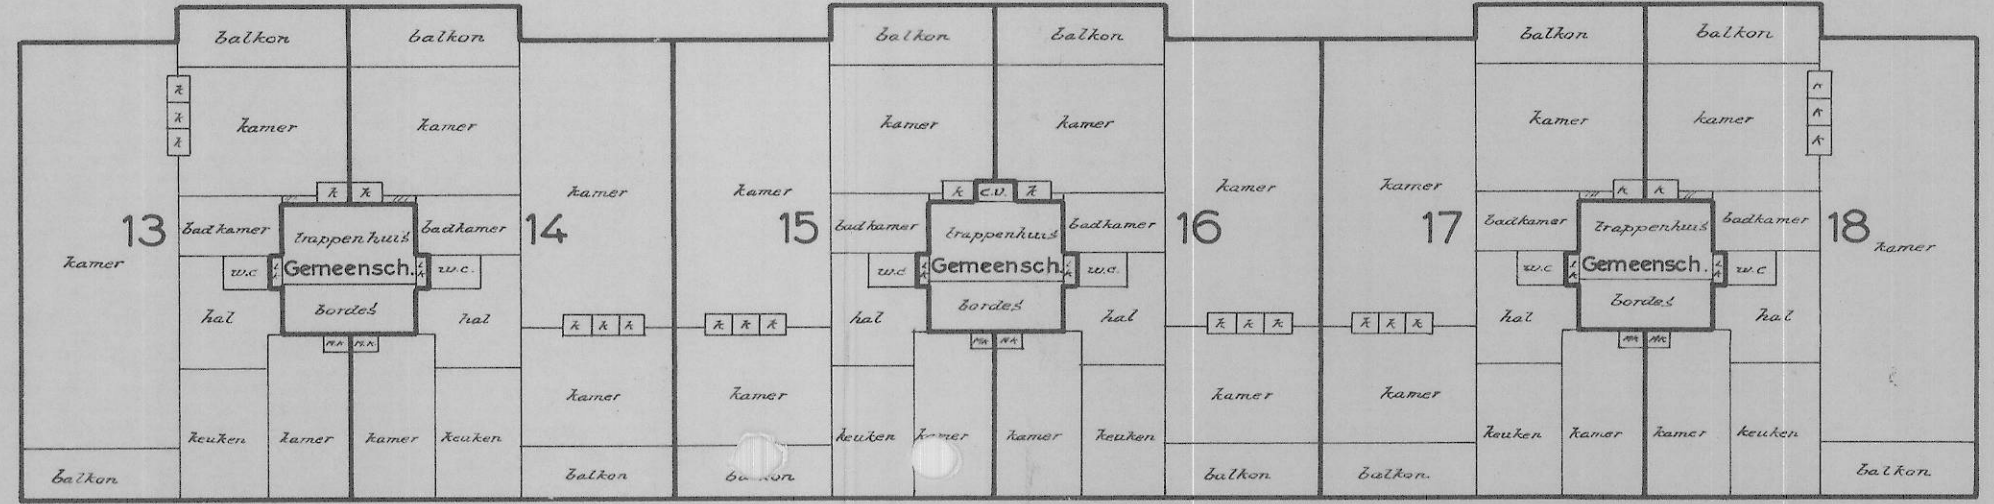


3e Woonlaag 1:200

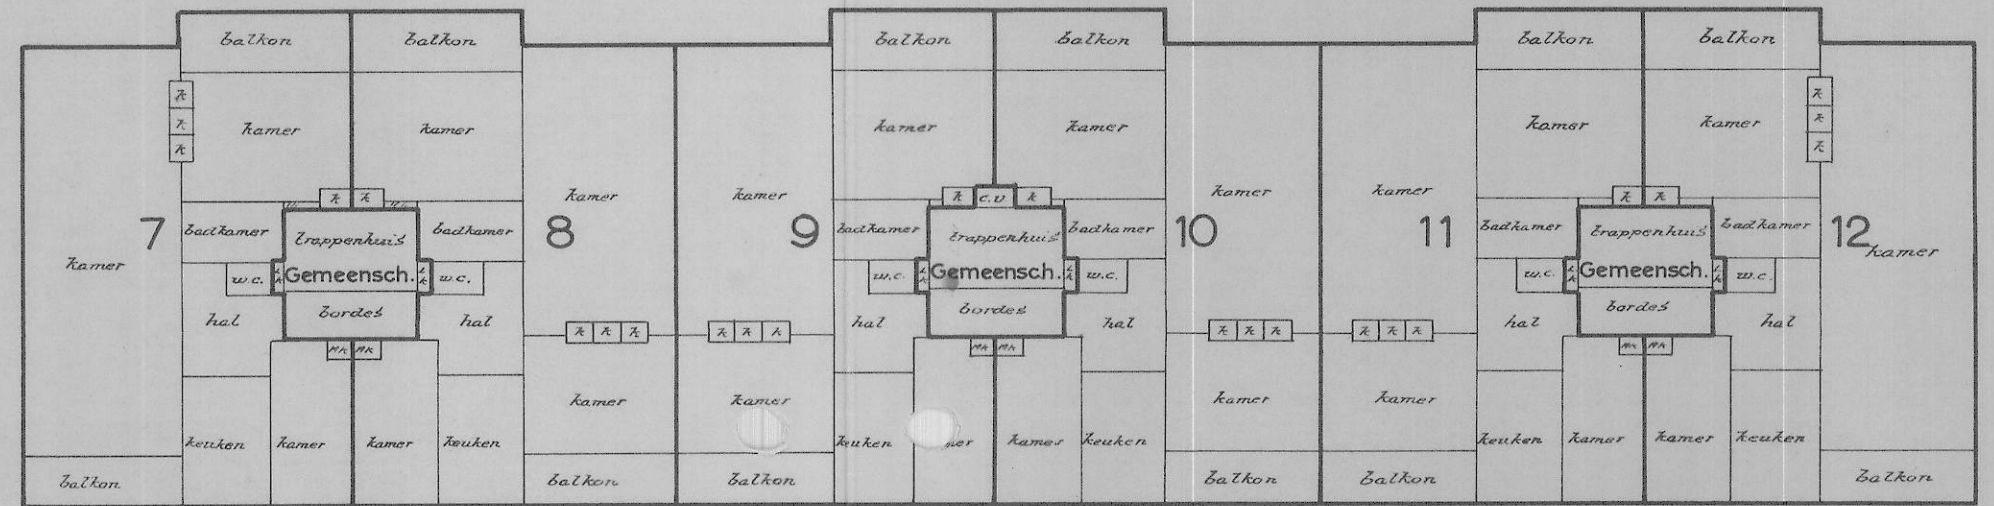


2e Woonlaag 1:200

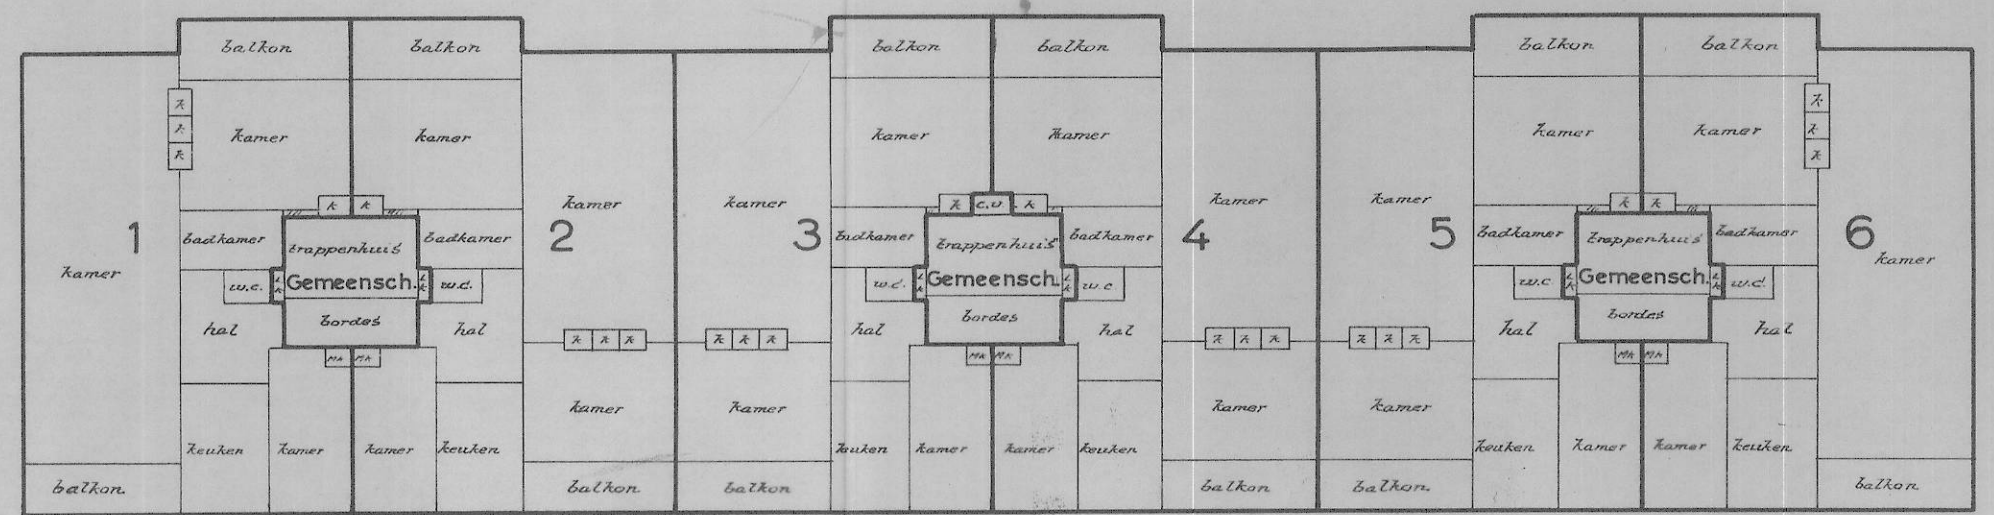


1e Woonlaag 1:200

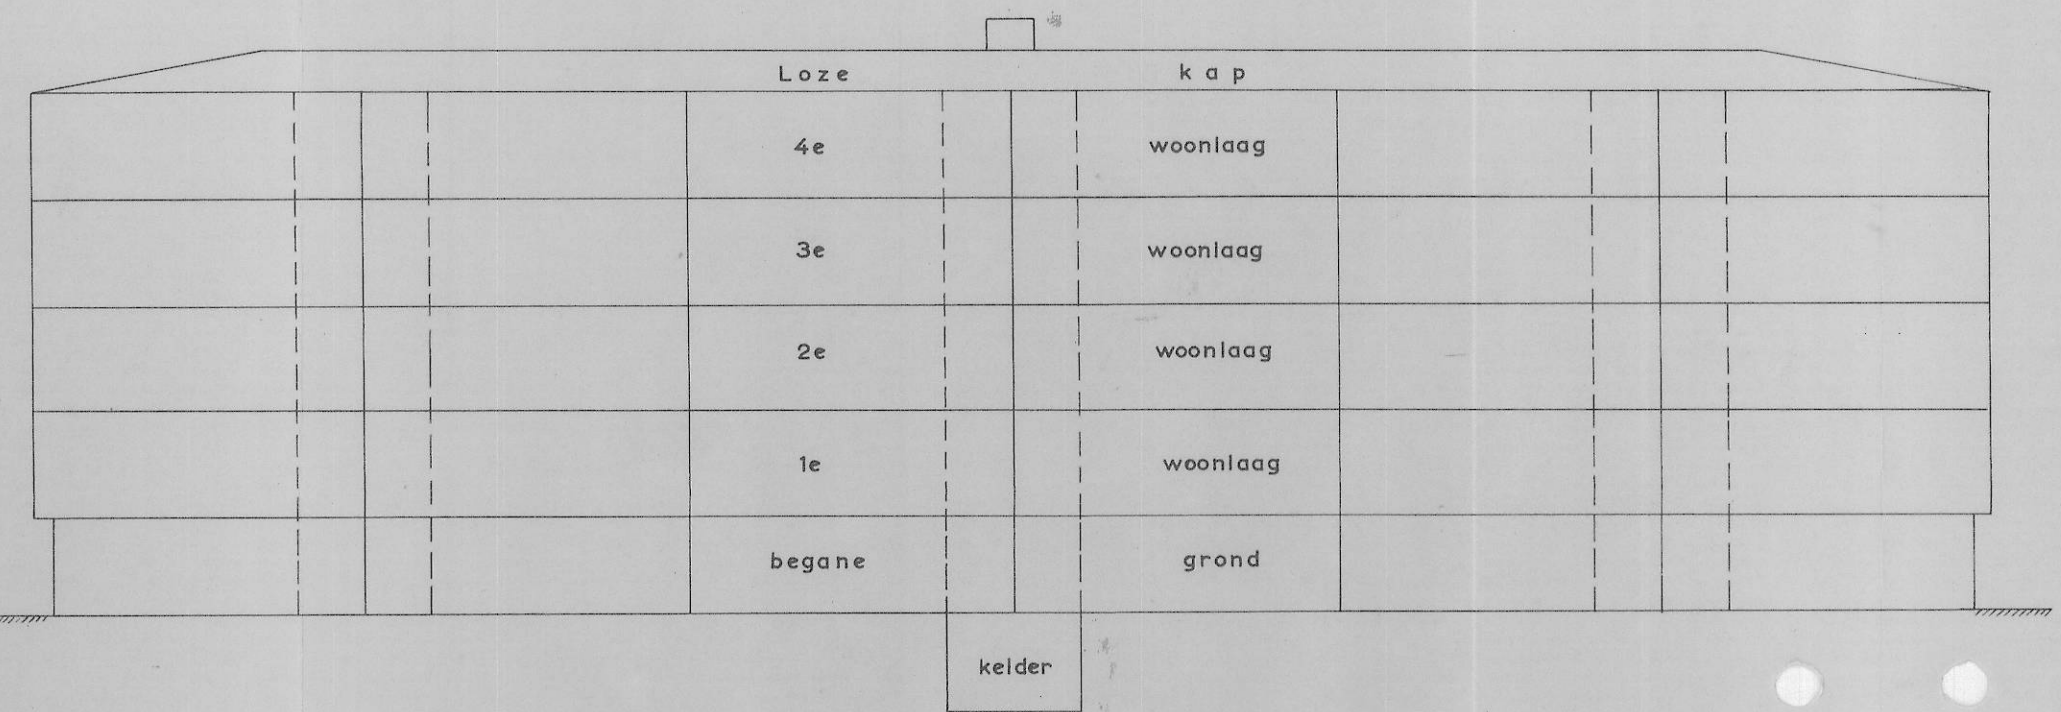

Doorsnede 1:200

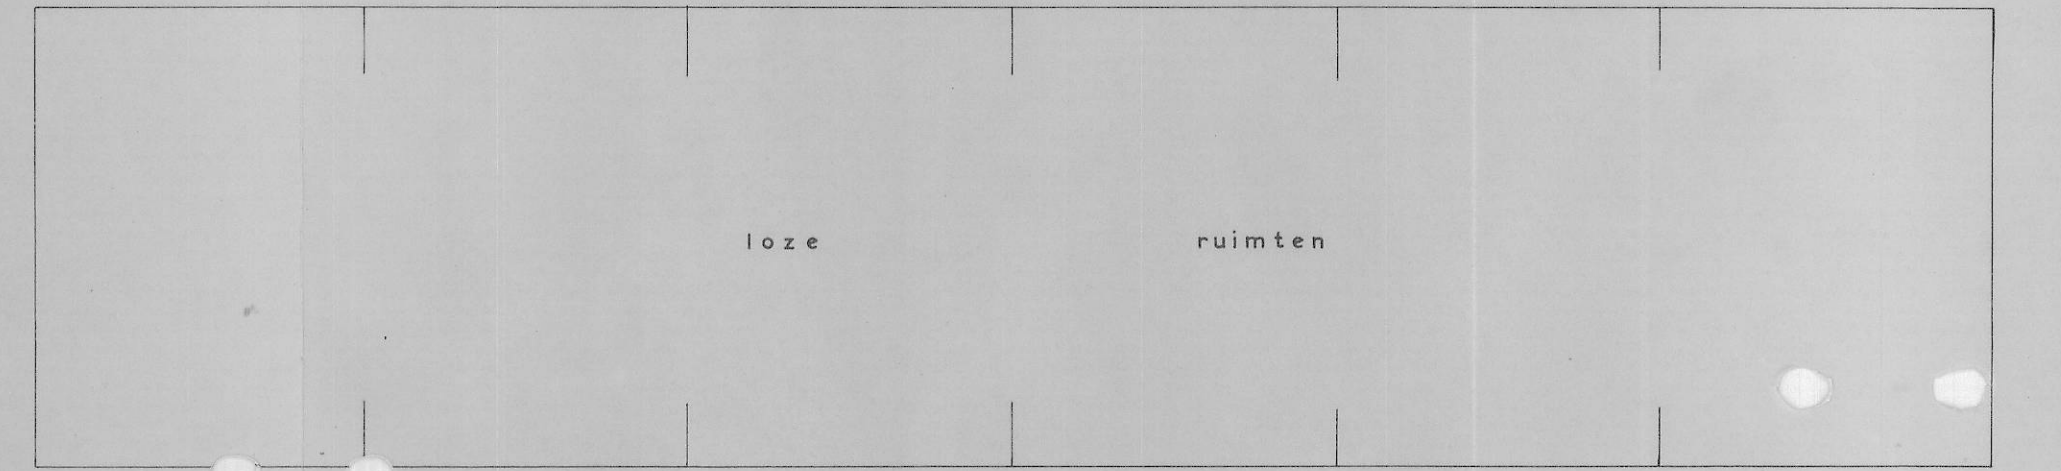

Kap 1:200

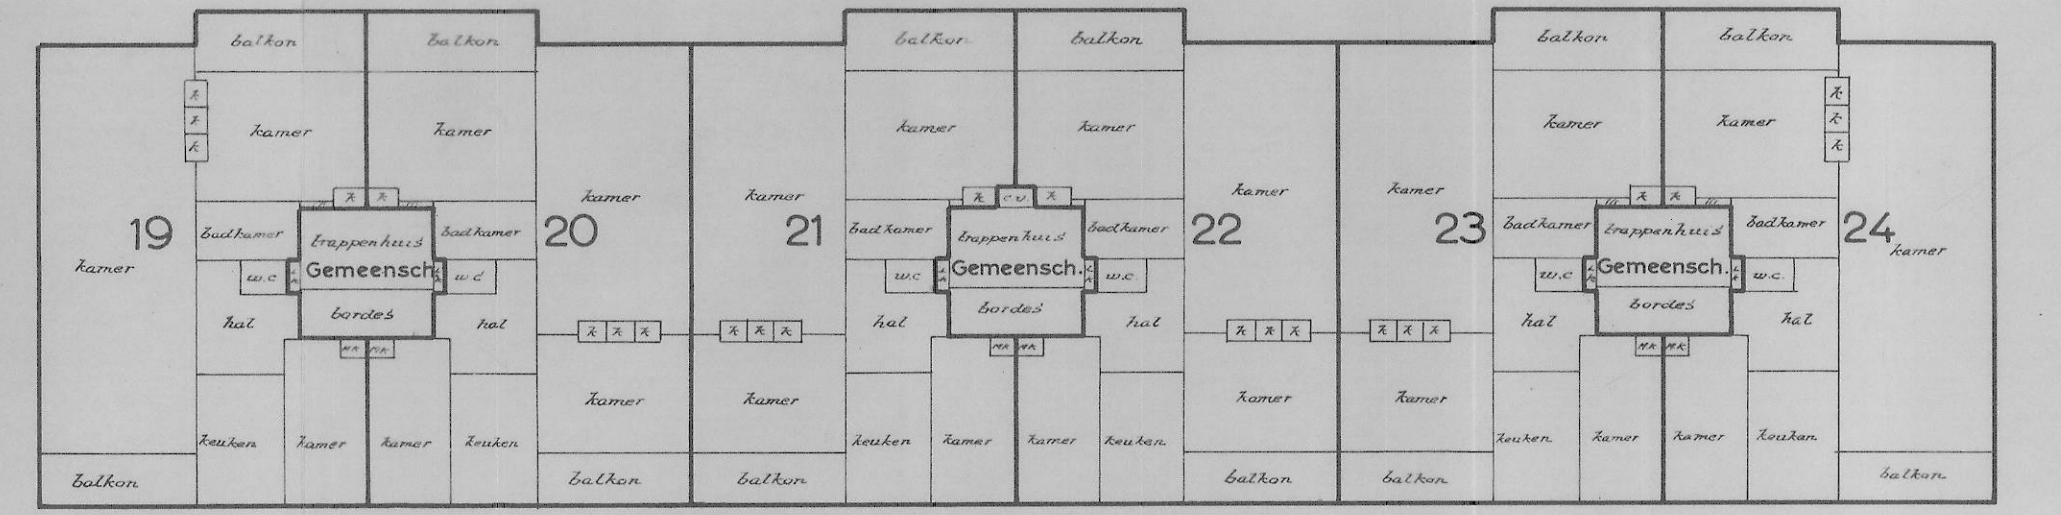

4e Woonlaag 1:200